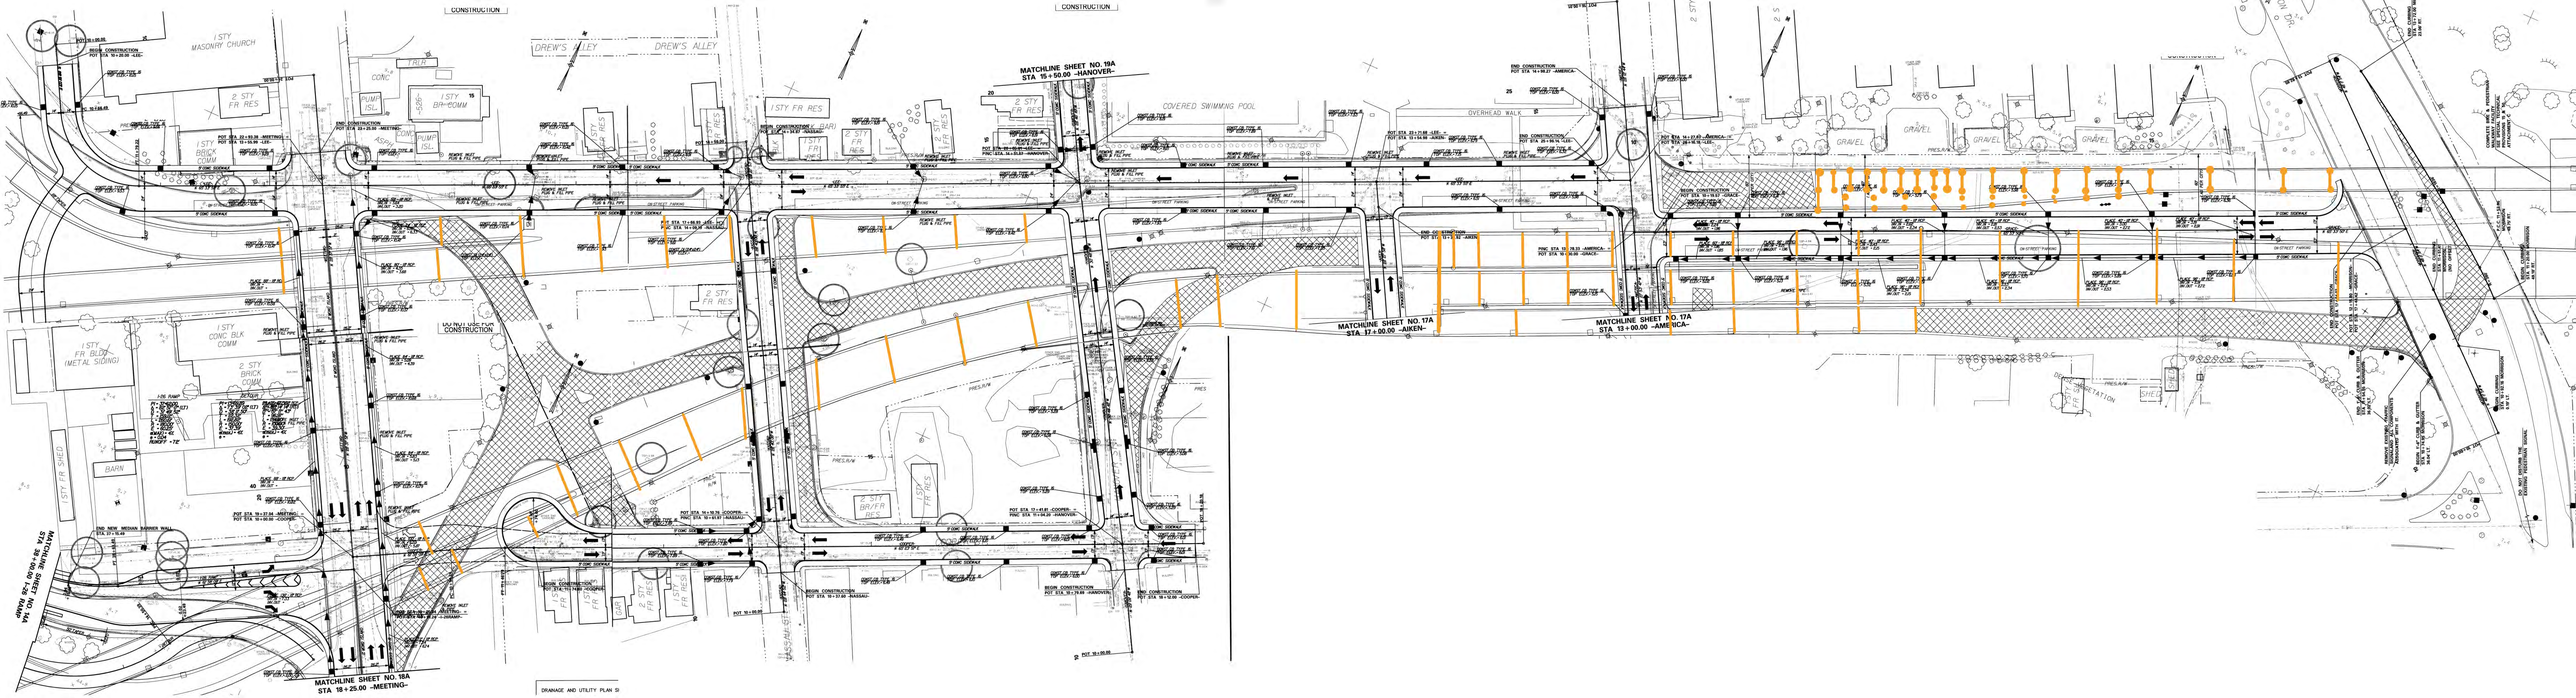
CONSTRUCTION
1 STY MASONRY CHURCH
DREW'S ALLEY
DREW'S ALLEY
MATCHLINE SHEET NO. 19A
STA 15+50.00 -HANOVER-
COVERED SWIMMING POOL
OVERHEAD WALK
GRAVEL
GRAVEL
GRAVEL
GRAVEL
2 STY FR RES
1 STY BRICK COMM
1 STY BR-COMM
1 STY FR RES
2 STY FR RES
2 STY FR RES
1 STY FR BLDG (METAL SIDING)
1 STY CONC BLK COMM
2 STY BRICK COMM
BARN
1 STY FR SHED
2 STY FR RES
2 STY BR/FR RES
1 STY FR RES
MATCHLINE SHEET NO. 17A
STA 17+00.00 -AIKEN-
MATCHLINE SHEET NO. 17A
STA 13+00.00 -AMERICA-
MATCHLINE SHEET NO. 18A
STA 18+25.00 -MEETING-
MATCHLINE SHEET NO. 14A
STA 18+00.00 1-26 RAMP
DRAINAGE AND UTILITY PLAN SI